


КАДАСТРОВЫЙ ПЛАН ЗЕМЕЛЬНОГО УЧАСТКА

Идентификационный код --

Адрес _____

Площадь земельного участка			Общая строительная площадь			Кол-во этажей	Назначения
по документам	по факту	разница	по документам	по факту	разница		Материал стен
							Тип квартиры
							Год постройки

(ориентация по сторонам света)

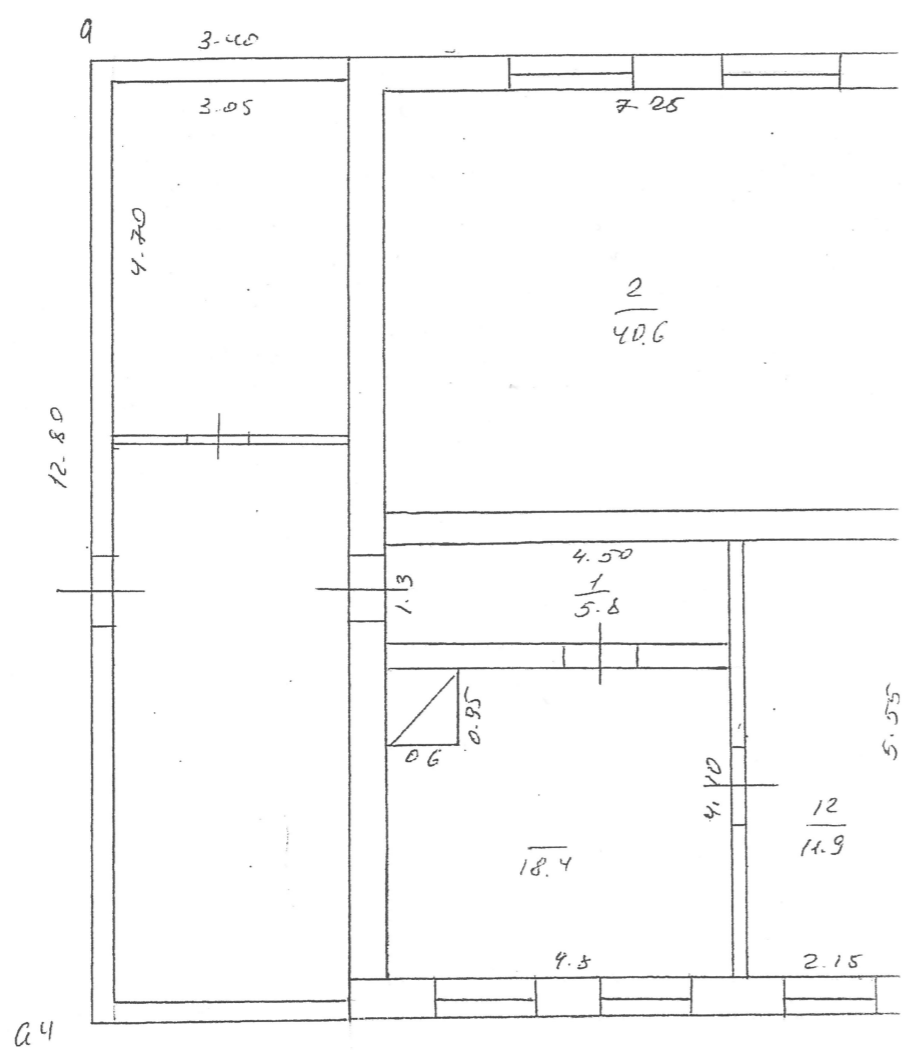


ПОЭТАЖНЫЙ ПЛАН СТРОЕНИЯ

Идентификационный код --

Адрес село Полудно ул. Баткина

Площадь земельного участка			Общая строительная площадь			Кол-во этажей	Назначения
по документам	по факту	разница	по документам	по факту	разница		Материал стен
							Тип квартиры
							Год постройки

(ориентация по сторонам света)

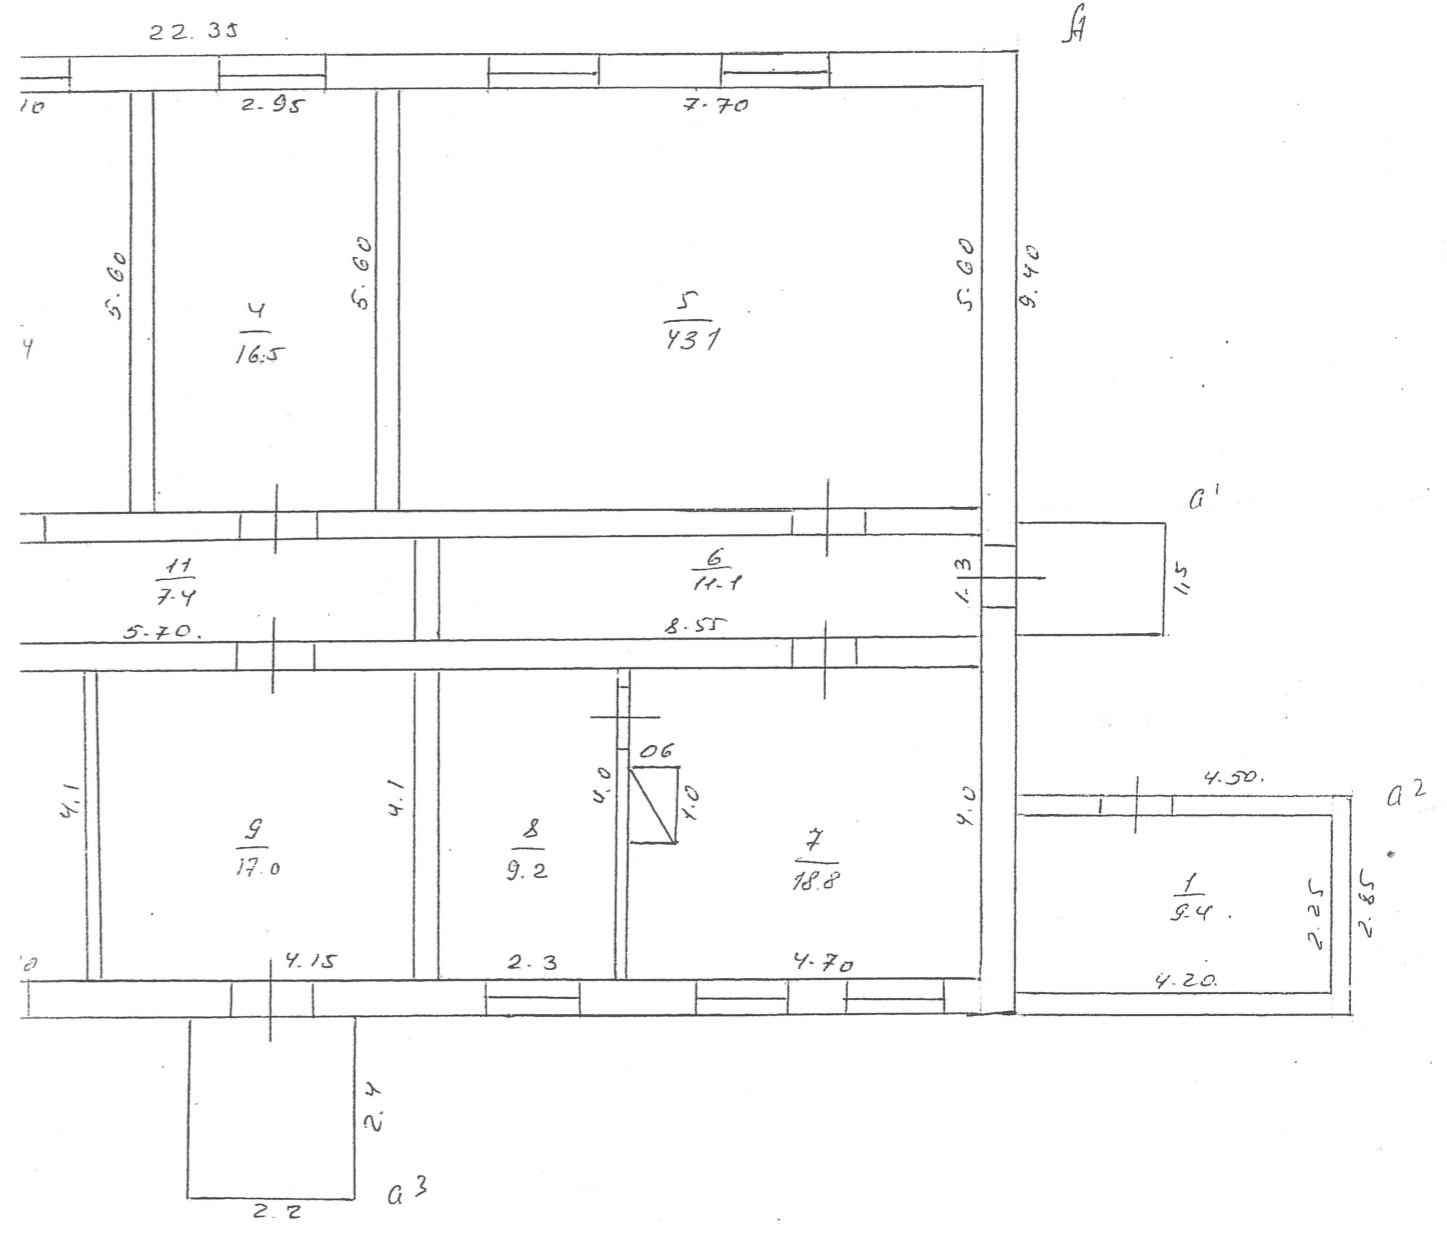

Дата составления _____
 Кадастровый топограф _____
 (Ф.И.О., подпись)

Дата составления 20.05.2012
 Кадастровый топограф Иванов
 (Ф.И.О., подпись)